


## PROPUESTA SEÑALIZACIÓN VERTICAL

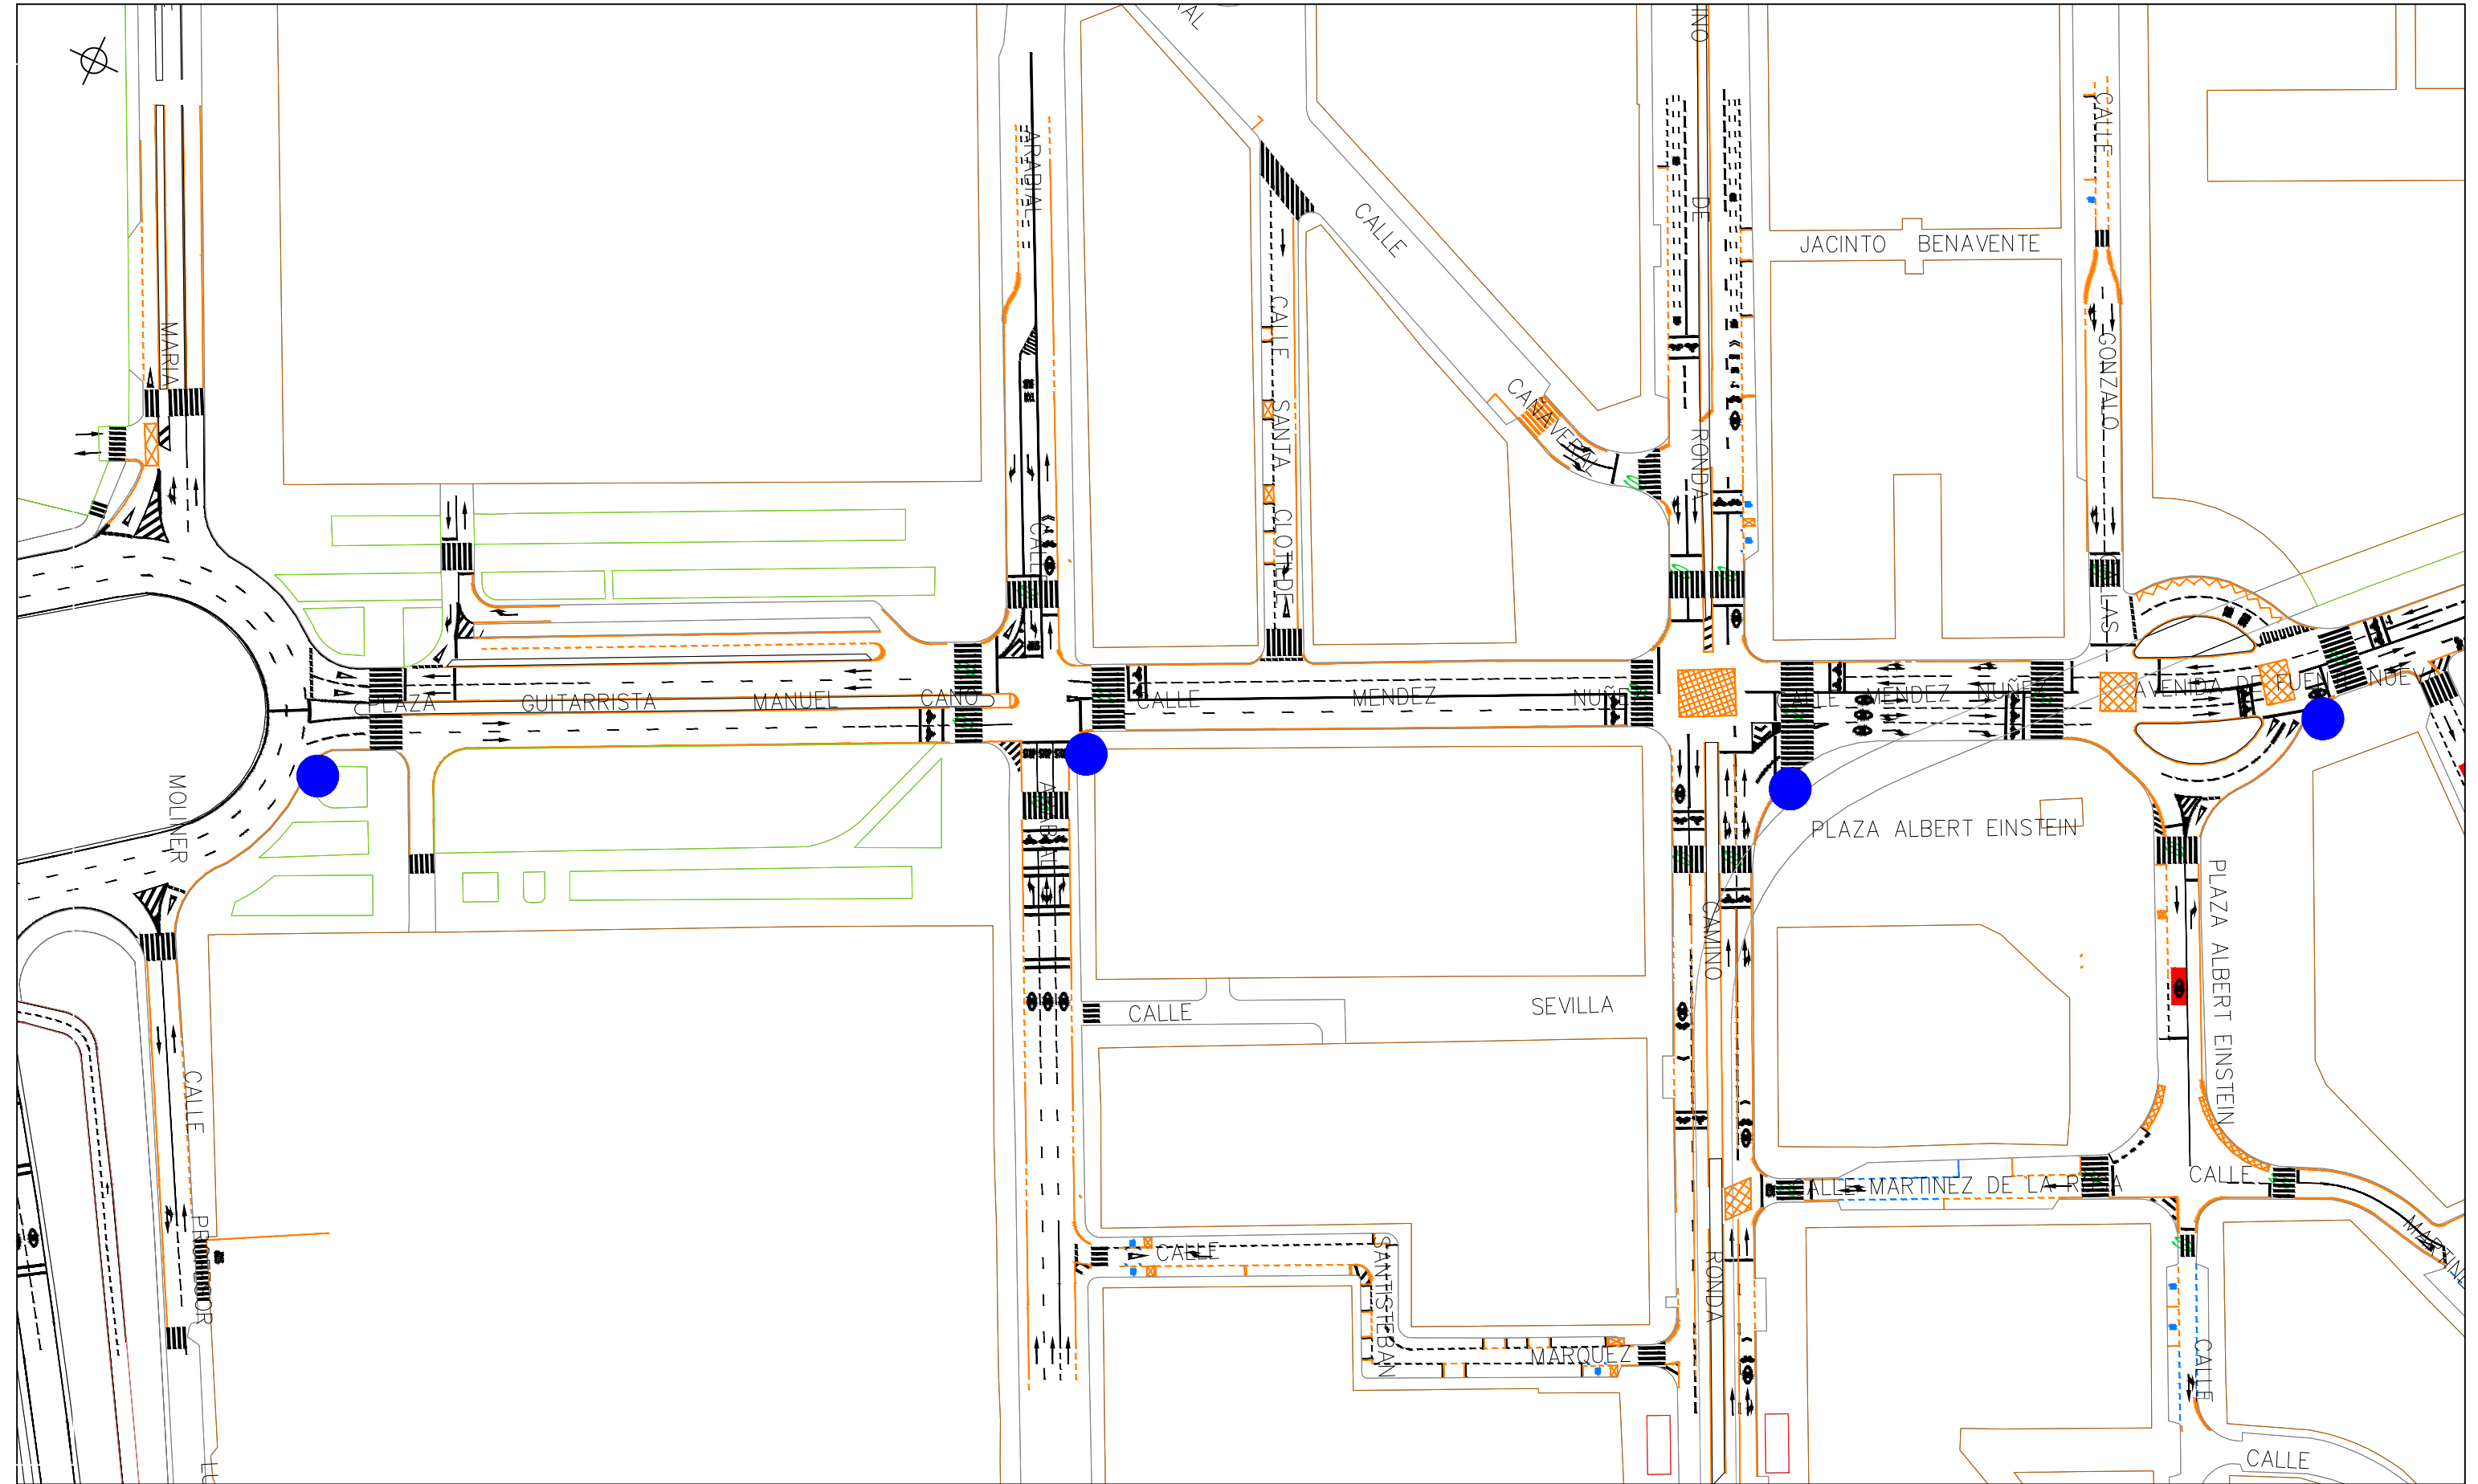

UBICACIONES PROPUESTAS