


PROPUESTA SEÑALIZACIÓN VERTICAL

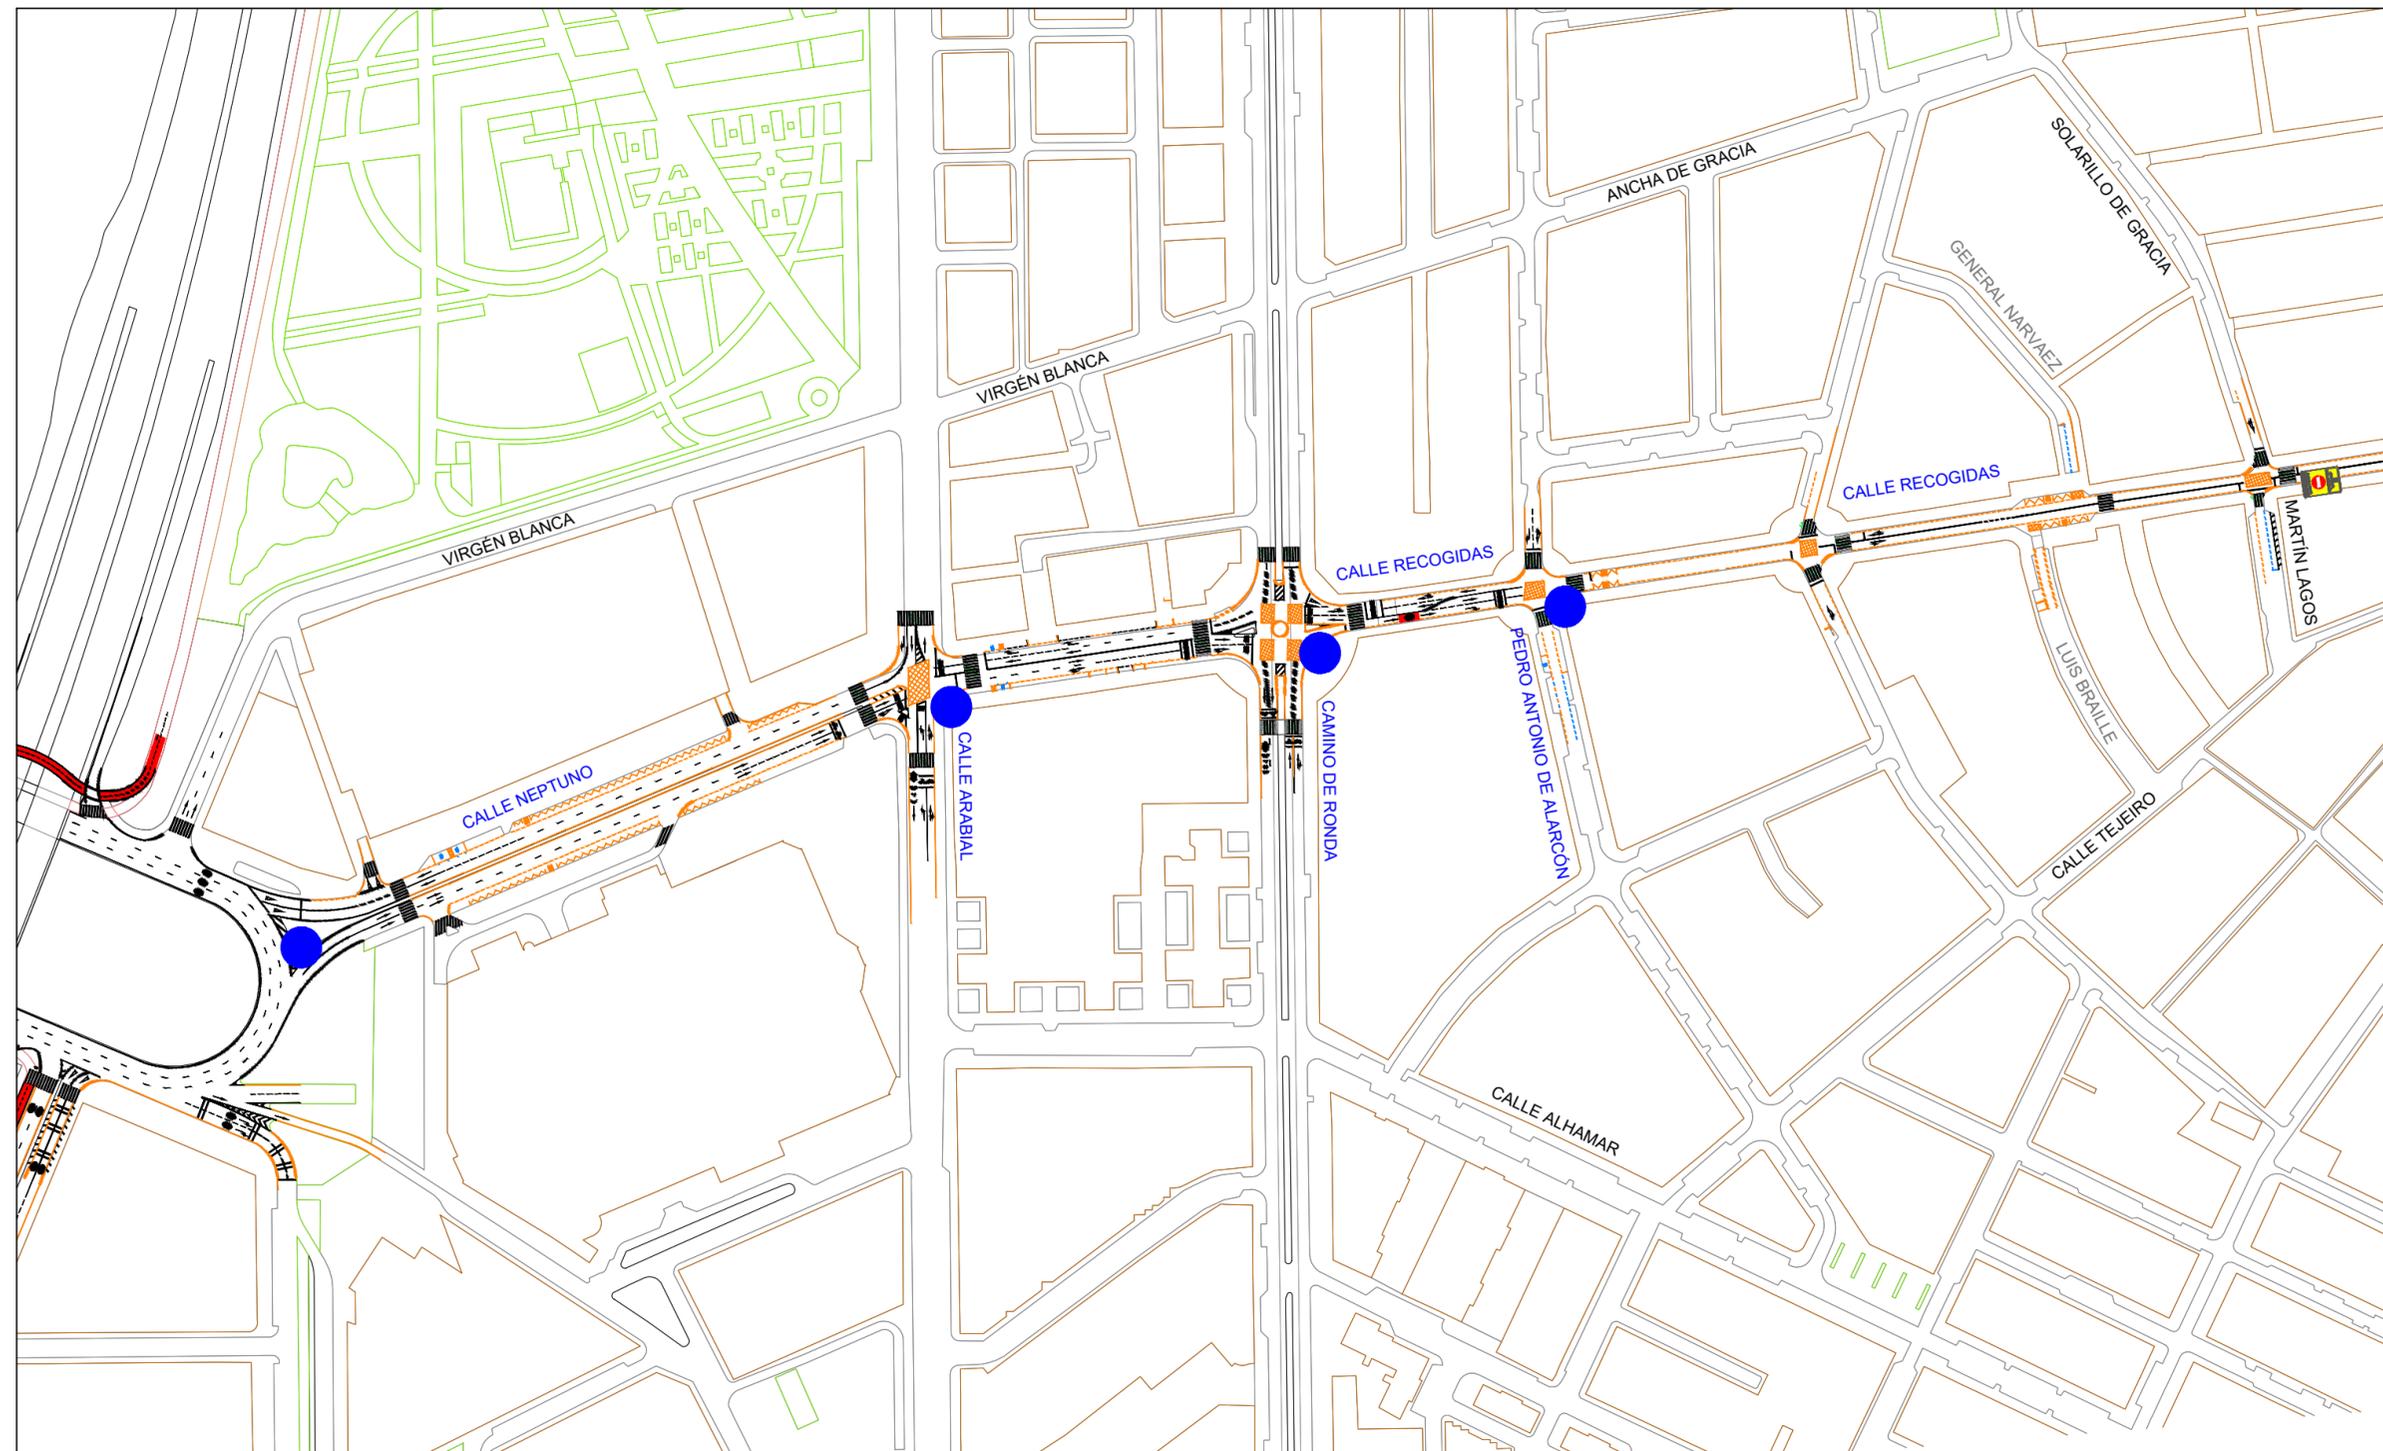

UBICACIONES PROPUESTAS